

# Gemeinde Schlierbach Siedlungsleitbild

## Potentielle Siedlungserweiterungen und Siedlungsbegrenzungen

### Behördenverbindlicher Inhalt

Potentielle Entwicklungsgebiete bei ausgewiesenem Bedarf und Verfügbarkeit

- Erweiterung für dichte Wohnformen
- Erweiterung für individuelle Wohnformen
- Erweiterung für öffentliche Zwecke


### Prioritäten

- A** kurzfristig prüfen
- B** mittelfristig denkbar
- C** langfristig denkbar
- langfristige Reserve

Siedlungsgrenze hart / flexibel

### Orientierender Inhalt

Siedlungsgebiet

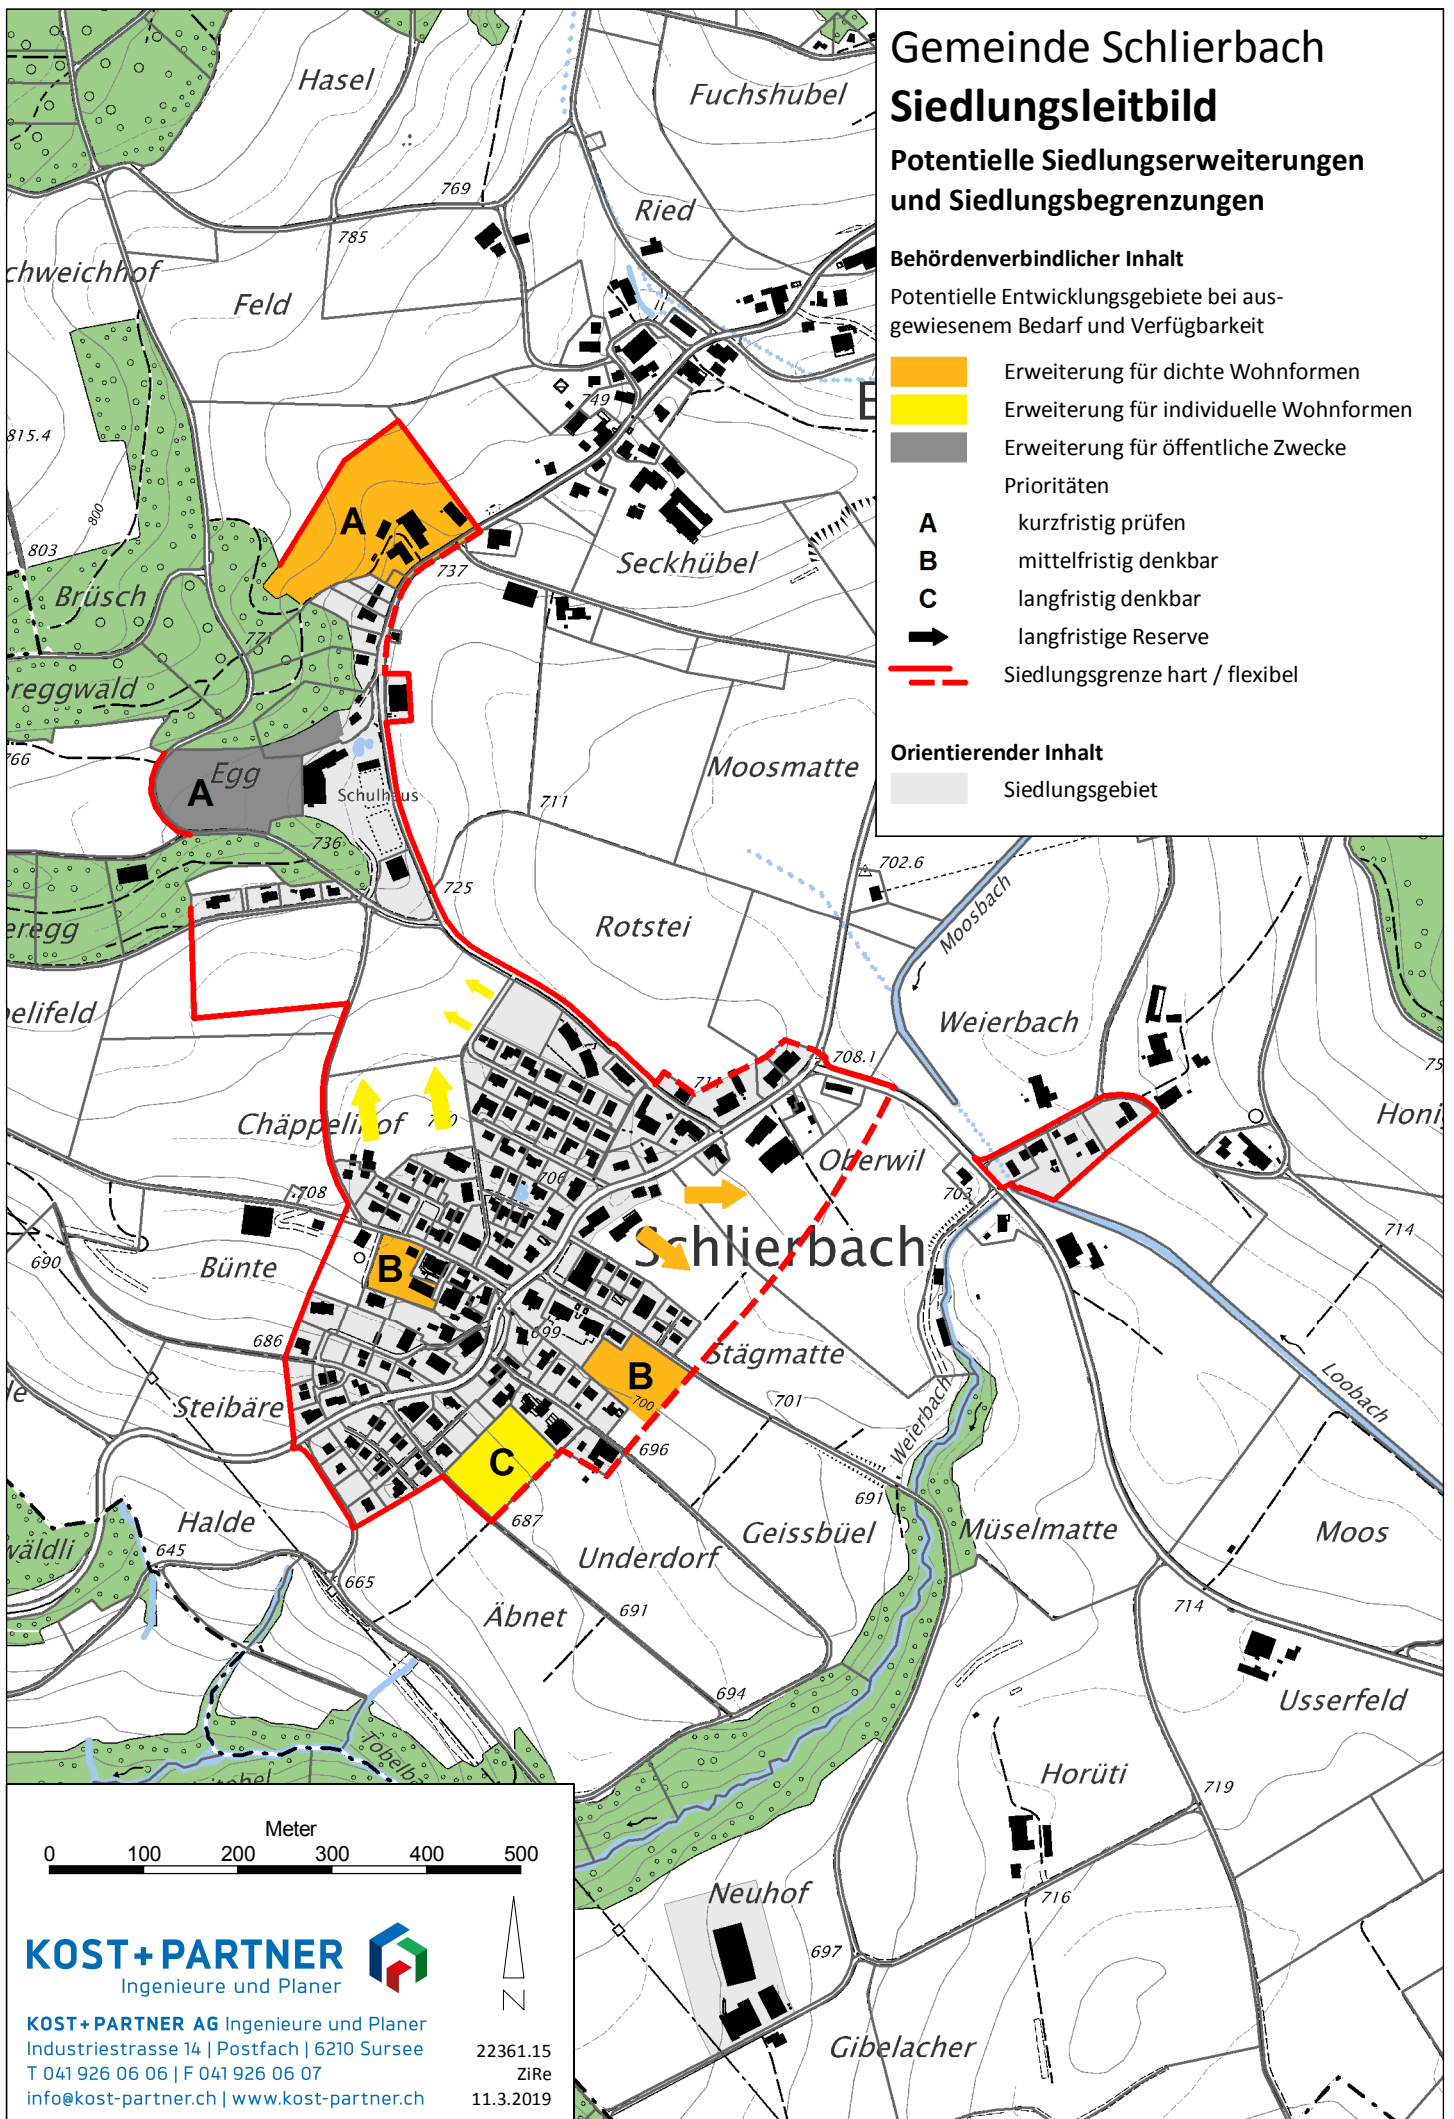

**KOST+PARTNER**  
Ingenieure und Planer

KOST+PARTNER AG Ingenieure und Planer  
Industriestrasse 14 | Postfach | 6210 Sursee  
T 041 926 06 06 | F 041 926 06 07  
info@kost-partner.ch | www.kost-partner.ch

22361.15  
ZiRe  
11.3.2019