







# Gemeinde Schlierbach Siedlungsleitbild



## Strategie Siedlungsentwicklung nach innen

### Behördenverbindlicher Inhalt

-  Potentiale für die innere Verdichtung
-  Perle für die innere Verdichtung
-  Ausrichten auf Wohnen, in Kombination mit Nachverdichtung
-  Prüfung Zonenkonzept / Sensibilisierung
-  Mobilisierung der unbebauten Bauzonen (teilweise bereits bestehende Projekte)
-  Prüfung Auszonung, falls keine Bauabsicht

### Orientierender Inhalt

-  Siedlungsgebiet

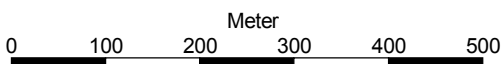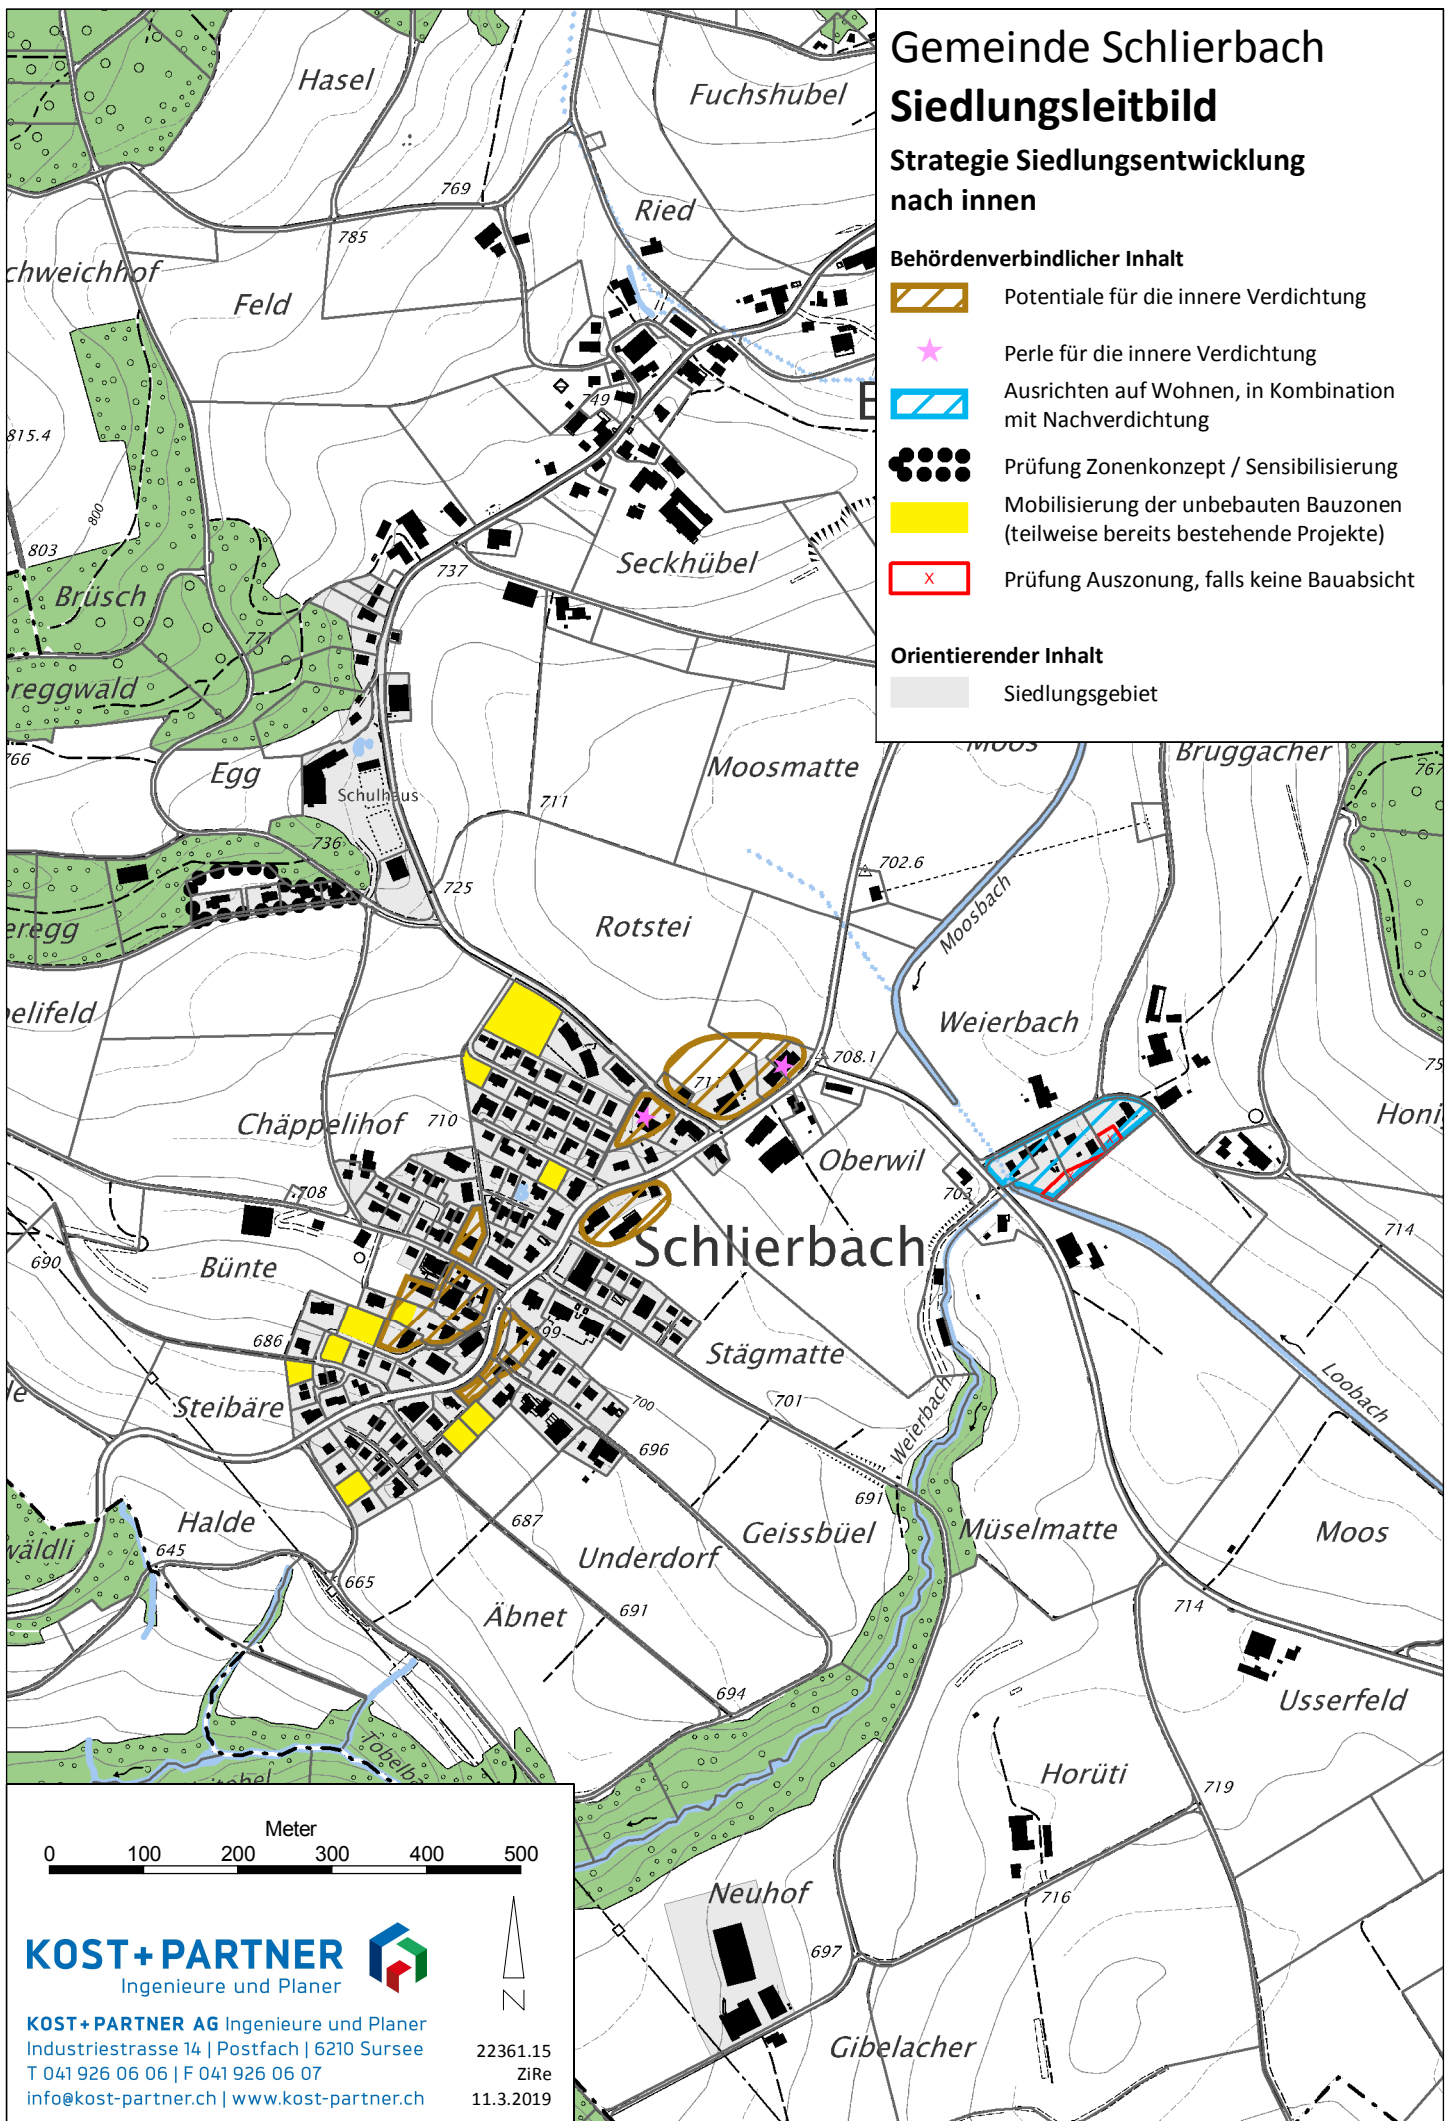

**KOST+PARTNER**   
Ingenieure und Planer

KOST+PARTNER AG Ingenieure und Planer  
Industriestrasse 14 | Postfach | 6210 Sursee  
T 041 926 06 06 | F 041 926 06 07  
info@kost-partner.ch | www.kost-partner.ch

22361.15  
ZiRe  
11.3.2019