

Gemeinde Schlierbach Siedlungsleitbild

Potentielle Siedlungserweiterungen und Siedlungsbegrenzungen

Behördenverbindlicher Inhalt

Potentielle Entwicklungsgebiete bei ausgewiesenem Bedarf und Verfügbarkeit

- Erweiterung für dichte Wohnformen
- Erweiterung für individuelle Wohnformen
- Erweiterung für öffentliche Zwecke


Prioritäten

- A** kurzfristig prüfen
- B** mittelfristig denkbar
- C** langfristig denkbar
- langfristige Reserve

- Siedlungsgrenze hart / flexibel
- Busverkehr Linie / Haltestellen

Orientierender Inhalt

- Siedlungsgebiet

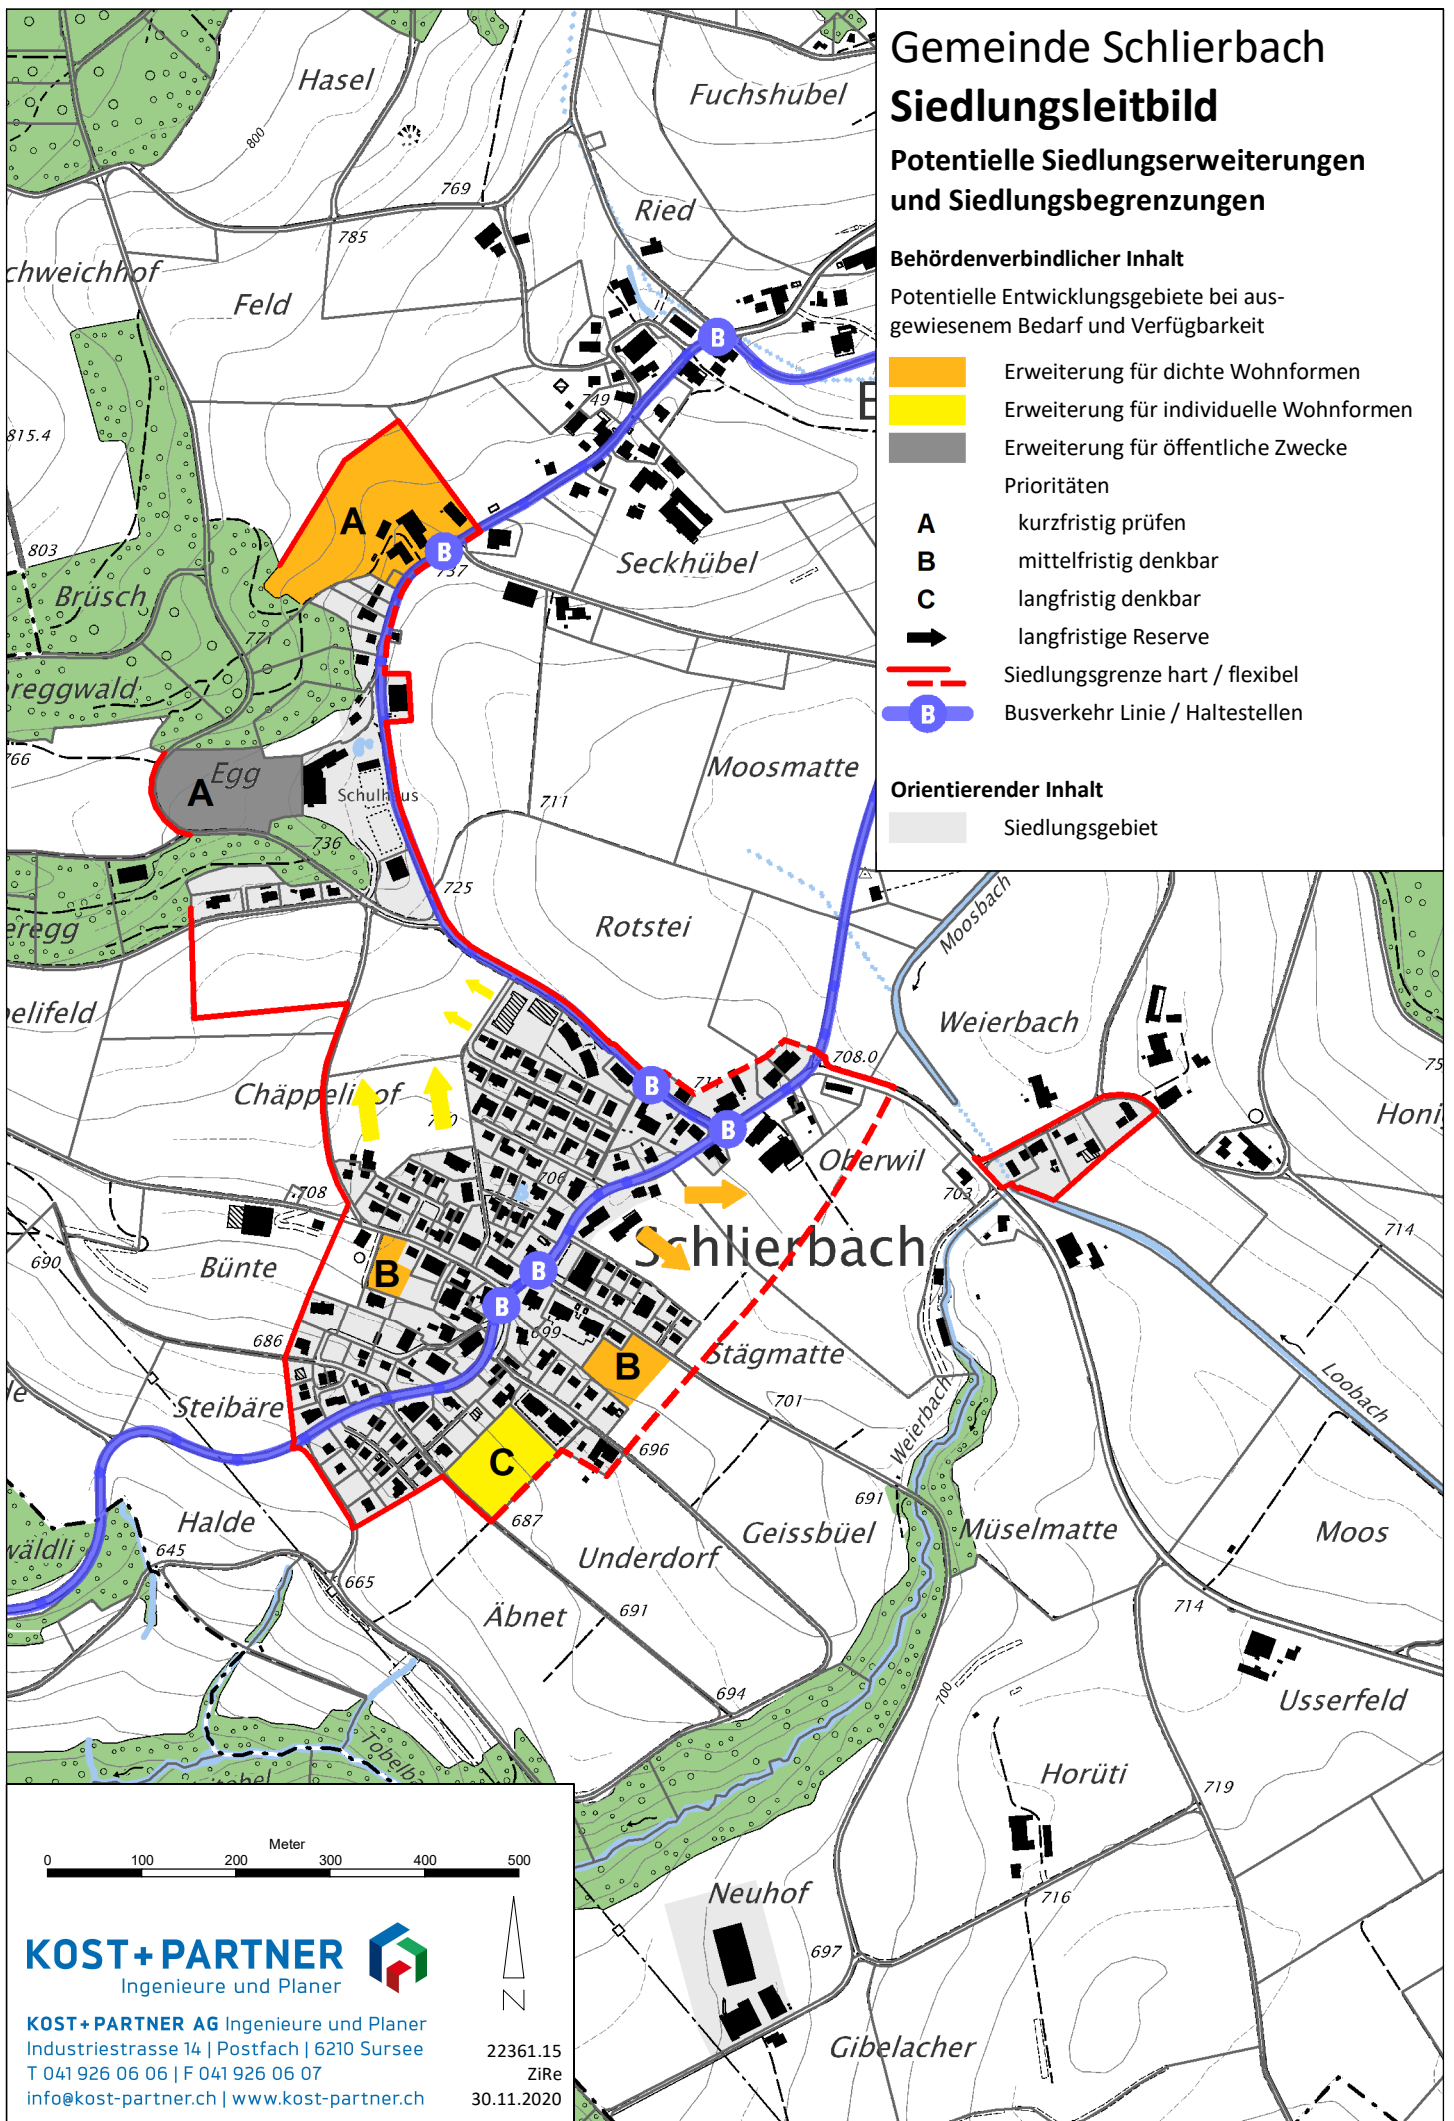

KOST+PARTNER Ingenieure und Planer

KOST+PARTNER AG Ingenieure und Planer
 Industriestrasse 14 | Postfach | 6210 Sursee
 T 041 926 06 06 | F 041 926 06 07
 info@kost-partner.ch | www.kost-partner.ch

22361.15
 ZiRe
 30.11.2020